


PERGOLA

MITTAKAAVA 1:50

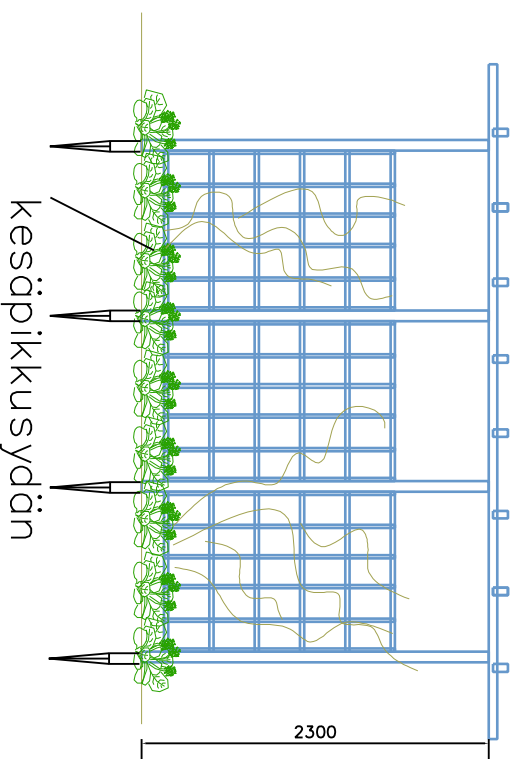

Pergola/säleiköt

Tolpat painekyllästetty 70x70

Yläjuoksu painekyllästetty 50x100

Poikkipuut yläjuoksuun 50x100

Säleiköt 28x28 rimasta

Maalaus siniharmaan sävyyn